


板橋校舎と狭山校舎の位置関係図面

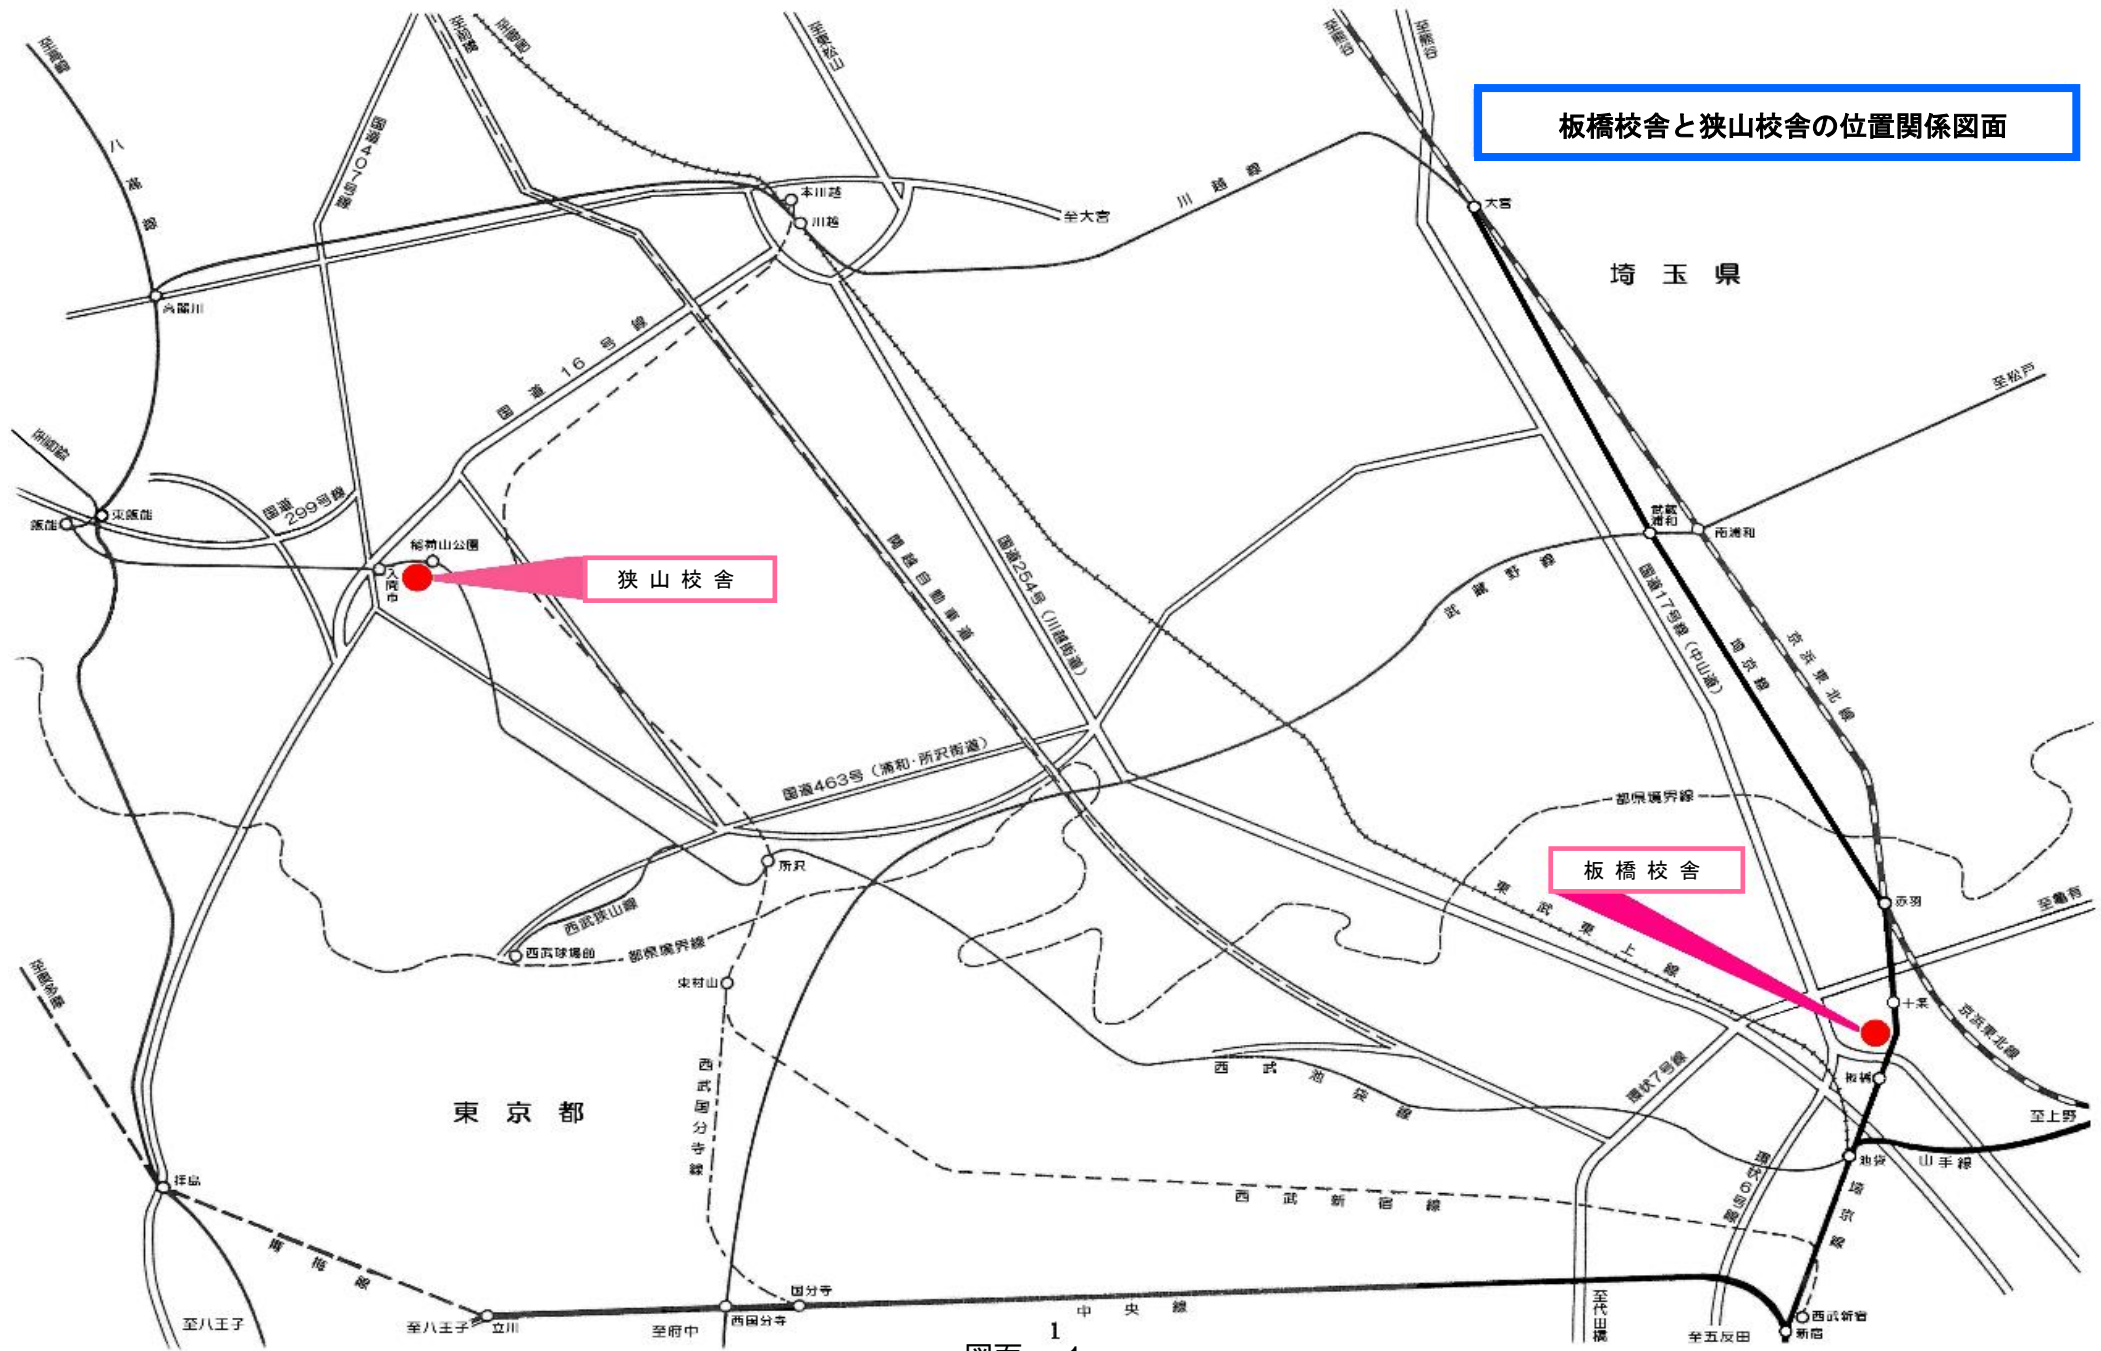

1  
図面 - 1

# 校地団地関係図



## 狭山校舎

位置：埼玉県狭山市稲荷山二丁目15番の1  
 校地面積(所有)：83,282.24 m<sup>2</sup>

## 板橋校舎


位置：東京都板橋区加賀一丁目18番1号  
 校地面積(所有)：88,400.08 m<sup>2</sup>

電車利用55分  
 40.4km

0.25km  
 徒歩1分

# 板橋校舎 配置図


- 大学・短大敷地 65,058.10 m<sup>2</sup>
  - 幼稚園敷地 1,910.00 m<sup>2</sup>
  - 高校・中学敷地
  - 高校・中学運動場
- } 21,431.98 m<sup>2</sup>
- 合計 88,400.08 m<sup>2</sup>

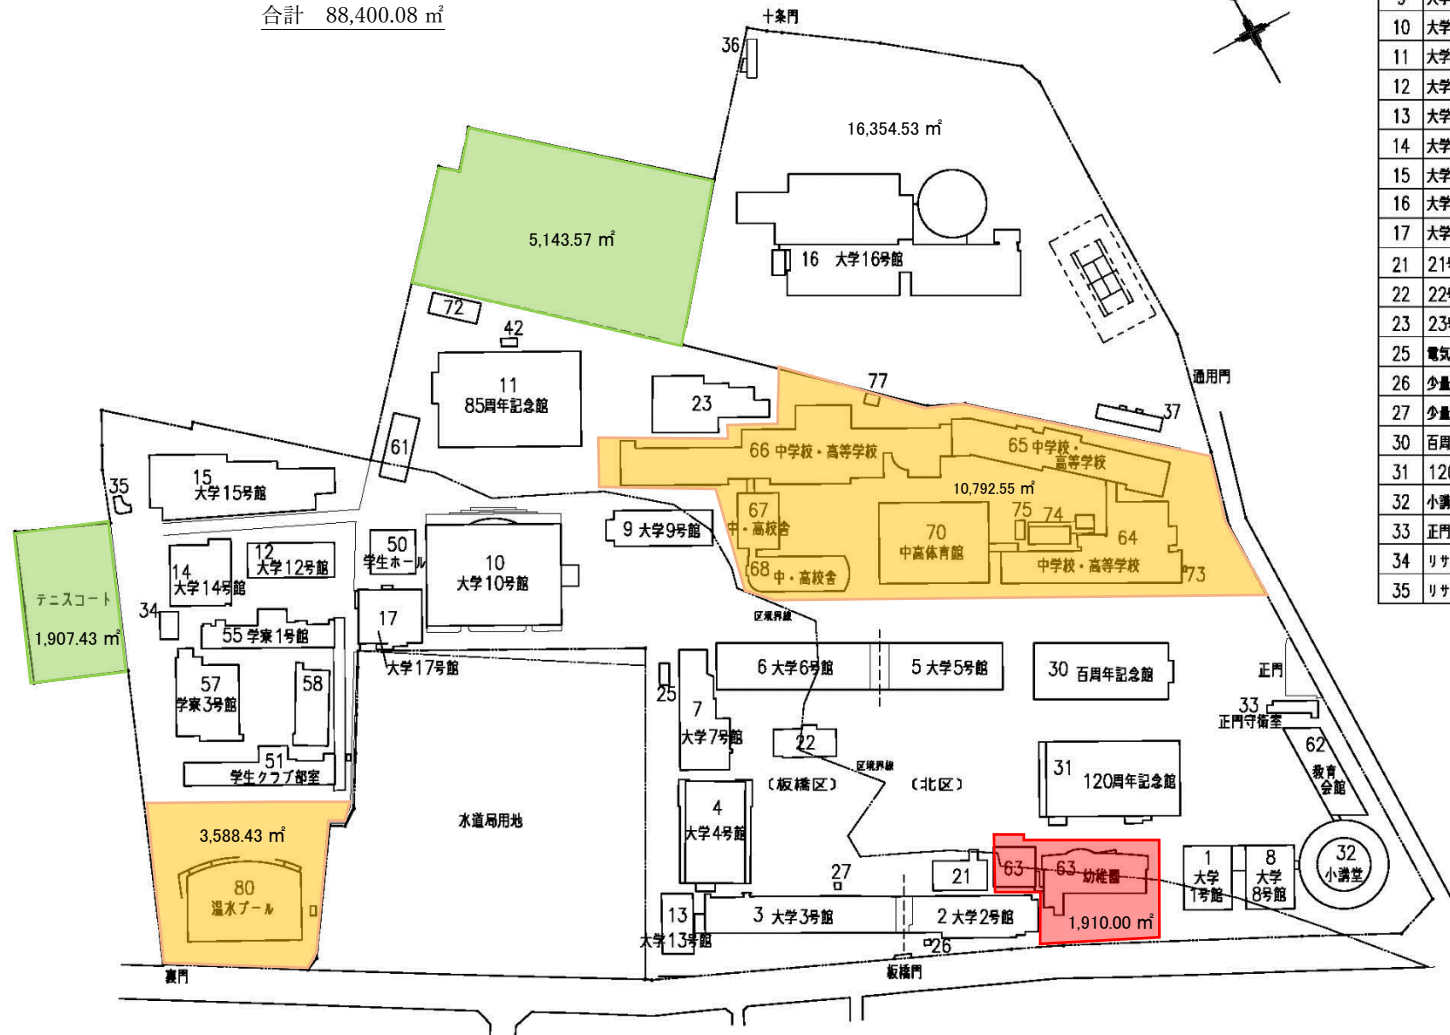

号線	建 物 名	号線	建 物 名
1	大学1号館 (ナースリールーム)	36	十条門守衛室
2	大学2号館	37	防災備蓄倉庫
3	大学3号館	42	倉庫
4	大学4号館	50	学生ホール (図書館別館)
5	大学5号館	51	学生クラブ部室
6	大学6号館	55	学舎1号館
7	大学7号館	57	学舎3号館
8	大学8号館 (生涯学習センター)	58	58号棟
9	大学9号館 (保健センター)	61	売店
10	大学10号館 (図書館・情報センター)	62	教育会館一棟総会館
11	大学11号館-85周年記念館 (大体育室・食堂)	63	附属みどりヶ丘幼稚園 (第一園舎・第二園舎)
12	大学12号館	64	附属A校舎 (高校・中学)
13	大学13号館-臨床相談センター	65	附属B校舎 (高校・中学)
14	大学14号館	66	附属C校舎 (高校・中学)
15	大学15号館	67	附属D校舎 (高校・中学)
16	大学16号館 (中体育室・食堂)	68	附属E校舎 (高校・中学)
17	大学17号館	70	中高体育館
21	21号棟	72	体育倉庫
22	22号棟	73	給食倉庫
23	23号棟	74	中高プレハブ室
25	電気貯室	75	中学・高校倉庫
26	少量危険物倉庫 (栄養)	77	77号棟 (倉庫)
27	少量危険物倉庫 (服薬)	80	温水プール
30	百周年記念館 (学園本部・博物館)		
31	120周年記念館		
32	小講堂-三木ホール		
33	正門守衛室		
34	リサイクル・廃棄物保管庫 I		
35	リサイクル・廃棄物保管庫 II		

R04.04.01 現在

# 狭山校舎 配置図

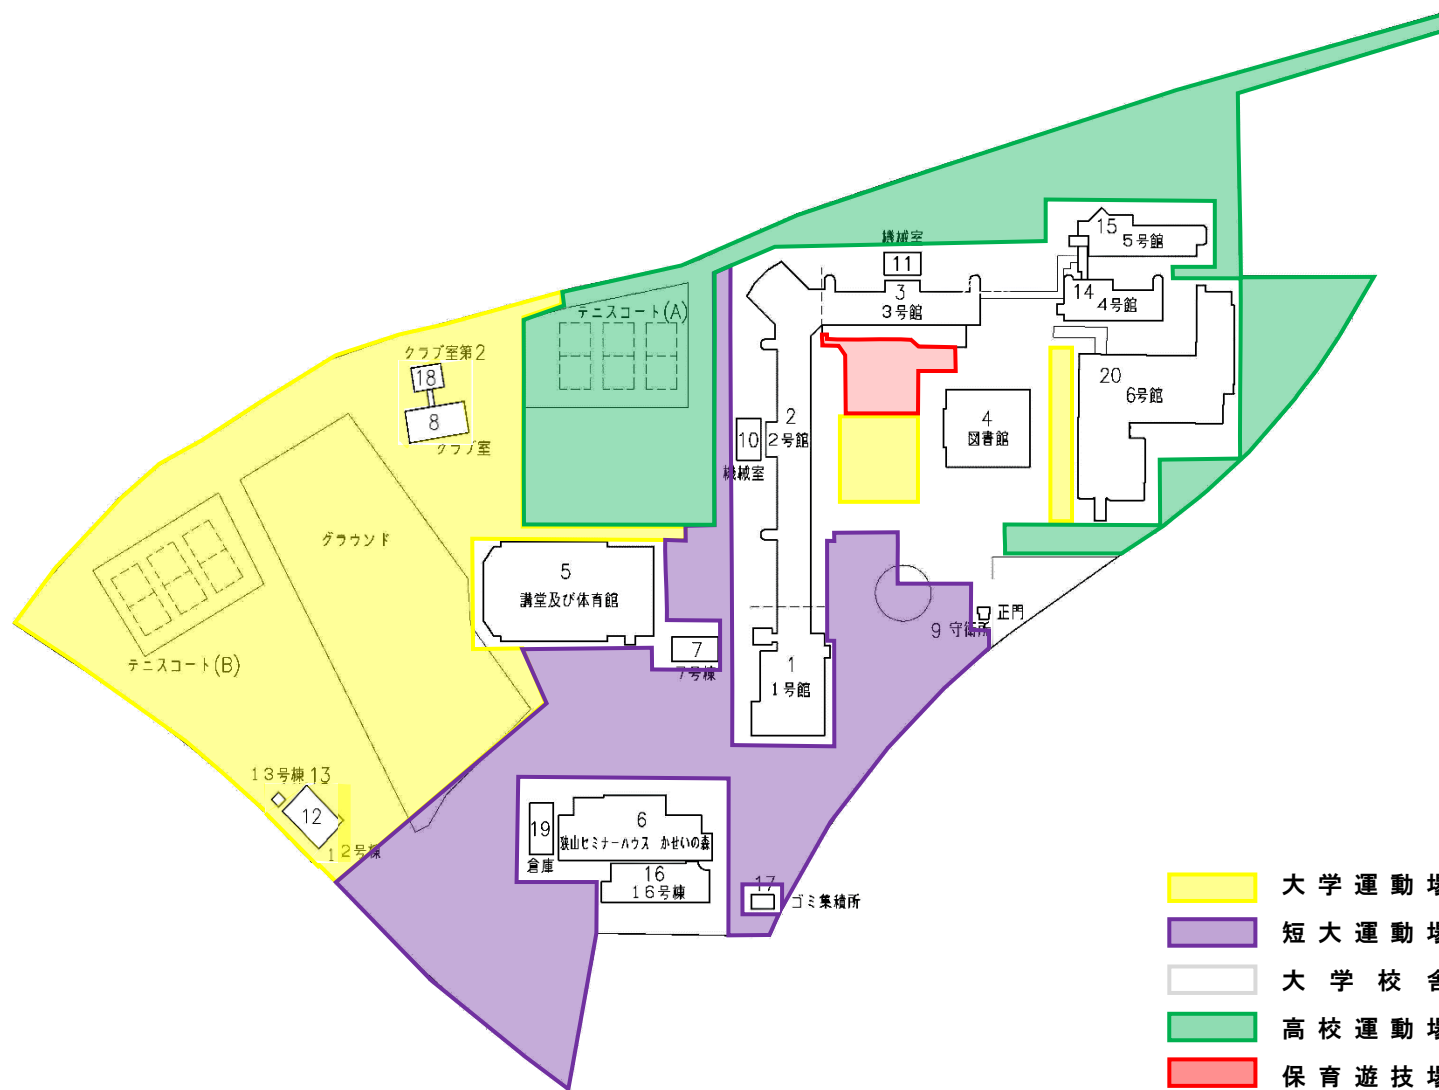

号棟	建 物 名
1	1号館
2	2号館
3	3号館
4	図書館
5	講堂及び体育館
6	狭山セミナーハウス かせいの森
7	7号棟
8	クラブ室
9	守衛所
10	2号館空調機械棟
11	3号館空調機械棟
12	12号棟
13	13号棟
14	4号館
15	5号館
16	16号棟
17	ゴミ集積所
18	クラブ室第2
19	倉庫
20	6号館

R04.04.01 現在

<span style="display:inline-block; width:20px; height:10px; background-color:yellow; border:1px solid black;"></span> 大学運動場敷地	23,599.05 m <sup>2</sup>
<span style="display:inline-block; width:20px; height:10px; background-color:purple; border:1px solid black;"></span> 短大運動場敷地	15,531.00 m <sup>2</sup>
<span style="display:inline-block; width:20px; height:10px; background-color:white; border:1px solid black;"></span> 大学校舎敷地	28,152.19 m <sup>2</sup>
<span style="display:inline-block; width:20px; height:10px; background-color:green; border:1px solid black;"></span> 高校運動場敷地	15,000.00 m <sup>2</sup>
<span style="display:inline-block; width:20px; height:10px; background-color:red; border:1px solid black;"></span> 保育遊技場敷地	1,000.00 m <sup>2</sup> (校舎敷地不算入)
<b>計</b>	<b>83,282.24 m<sup>2</sup></b>